



Схема расположения границ публичного сервитута

Приложение 1
к постановлению
Администрации ЗАТО Северск
от 19.01.2026 № 45-па

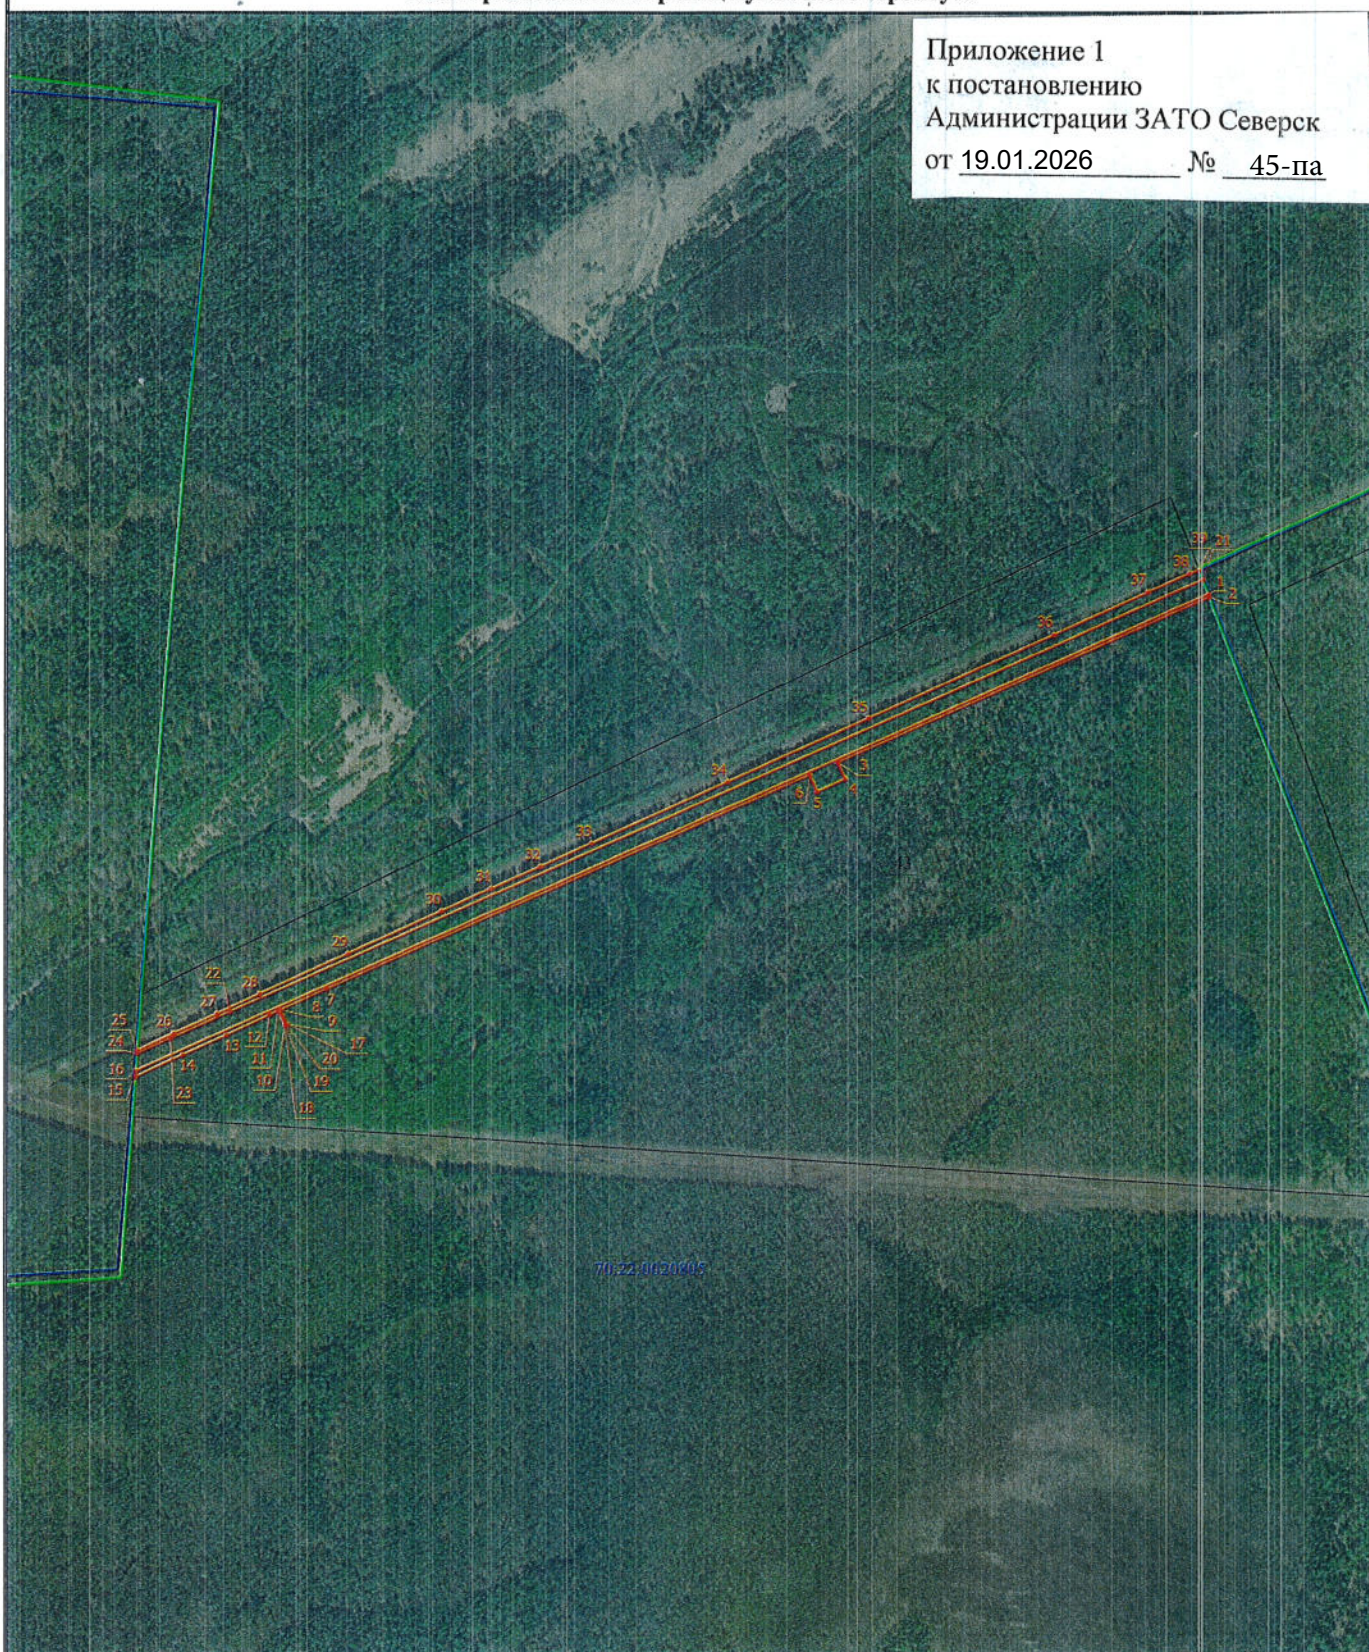

Масштаб 1:10000

Условные обозначения

- | | | | |
|---|--|---|---|
|  | - Проектная граница публичного сервитута |  | - Граница земельного участка, в отношении которого испрашивается публичный сервитут |
|  | - Характерная точка проектной границы публичного сервитута |  | - Кадастровый номер земельного участка, в отношении которого испрашивается публичный сервитут |
|  | - Обозначение характерной точки проектной границы публичного сервитута |  | - Граница кадастрового квартала |
|  | - Установленные границы административно-территориального образования |  | - Номер кадастрового квартала |