


«УТВЕРЖДЕНА
постановлением
Администрации ЗАТО Северск
от 13.10.2025 № 2524-па

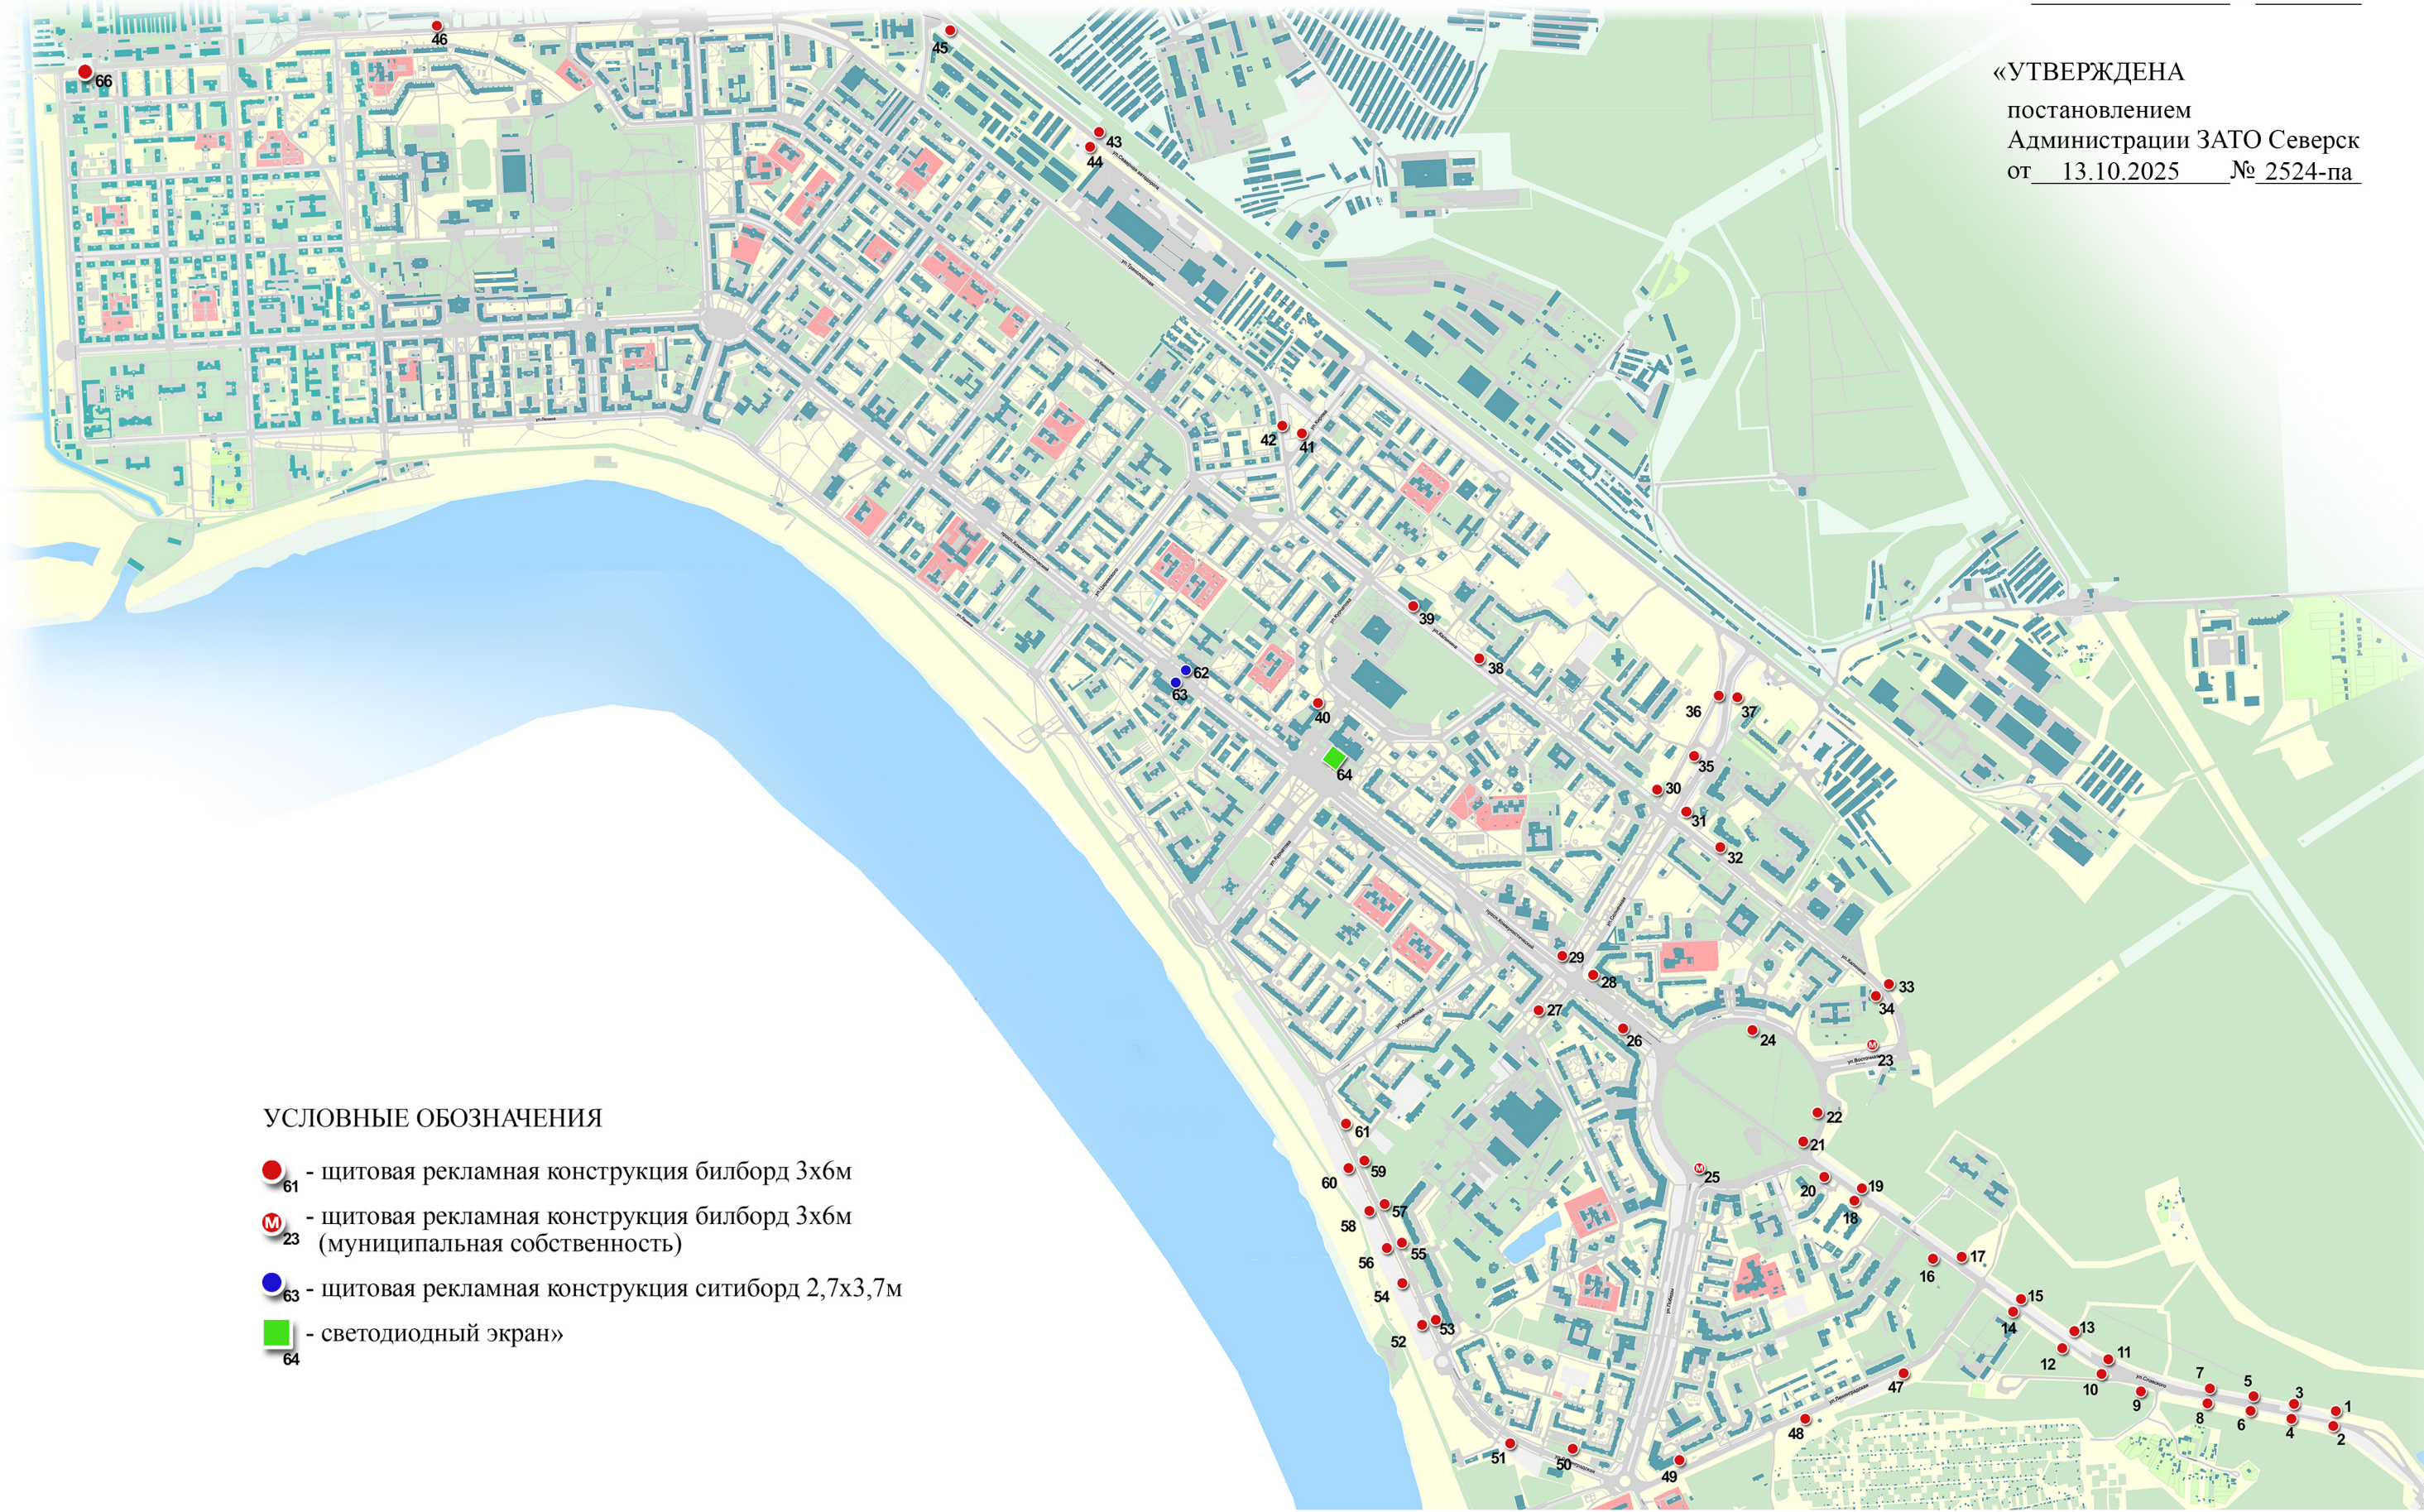

УСЛОВНЫЕ ОБОЗНАЧЕНИЯ

- 61 - щитовая рекламная конструкция билборд 3х6м
- 23 - щитовая рекламная конструкция билборд 3х6м (муниципальная собственность)
- 63 - щитовая рекламная конструкция ситиборд 2,7х3,7м
- 64 - светодиодный экран»