

УТВЕРЖДЕН

постановлением
Администрации ЗАТО Северск
от 12.03.2026 № 437-па

ИП ЛЕВАШОВА ДИАНА СЕРГЕЕВНА

ОГРНИП 319745600007730 ИНН 745310402507

Р. СЧ. 40802810472000031769 В ЧЕЛЯБИНСКОМ ОТДЕЛЕНИИ № 8597 ПАО СБЕРБАНК

К. СЧ. 30101810700000000602 БИК 047501602

ЮР. АДРЕС: 454003, Г. ЧЕЛЯБИНСК, ПР-КТ. ГЕРОЯ РОССИИ РОДИОНОВА Е.Н., Д. 19, КВ. 267

ТЕЛ. 89227360942, 89227360942@MAIL.RU

**Проект планировки и проект межевания участка 05 в
микрорайоне № 9 в г. Северске**

ШИФР: 15L/25

Основная (утверждаемая) часть документации по планировке территории

Раздел 1

«Проект планировки территории. Графическая часть»

ИП ЛЕВАШОВА ДИАНА СЕРГЕЕВНА

ОГРНИП 319745600007730 ИНН 745310402507

Р. СЧ. 40802810472000031769 В ЧЕЛЯБИНСКОМ ОТДЕЛЕНИИ № 8597 ПАО СБЕРБАНК

К. СЧ. 30101810700000000602 БИК 047501602

ЮР. АДРЕС: 454003, Г. ЧЕЛЯБИНСК, ПР-КТ. ГЕРОЯ РОССИИ РОДИОНОВА Е.Н., Д. 19, КВ. 267

ТЕЛ. 89227360942, 89227360942@MAIL.RU

**Проект планировки и проект межевания участка 05 в
микрорайоне № 9 в г. Северске**

ШИФР: 15L/25

Основная (утверждаемая) часть документации по планировке территории

Раздел 1

«Проект планировки территории. Графическая часть»

Заказчик:

Администрация ЗАТО Северск

Индивидуальный предприниматель Левашова Д.С.



Чертеж планировки территории


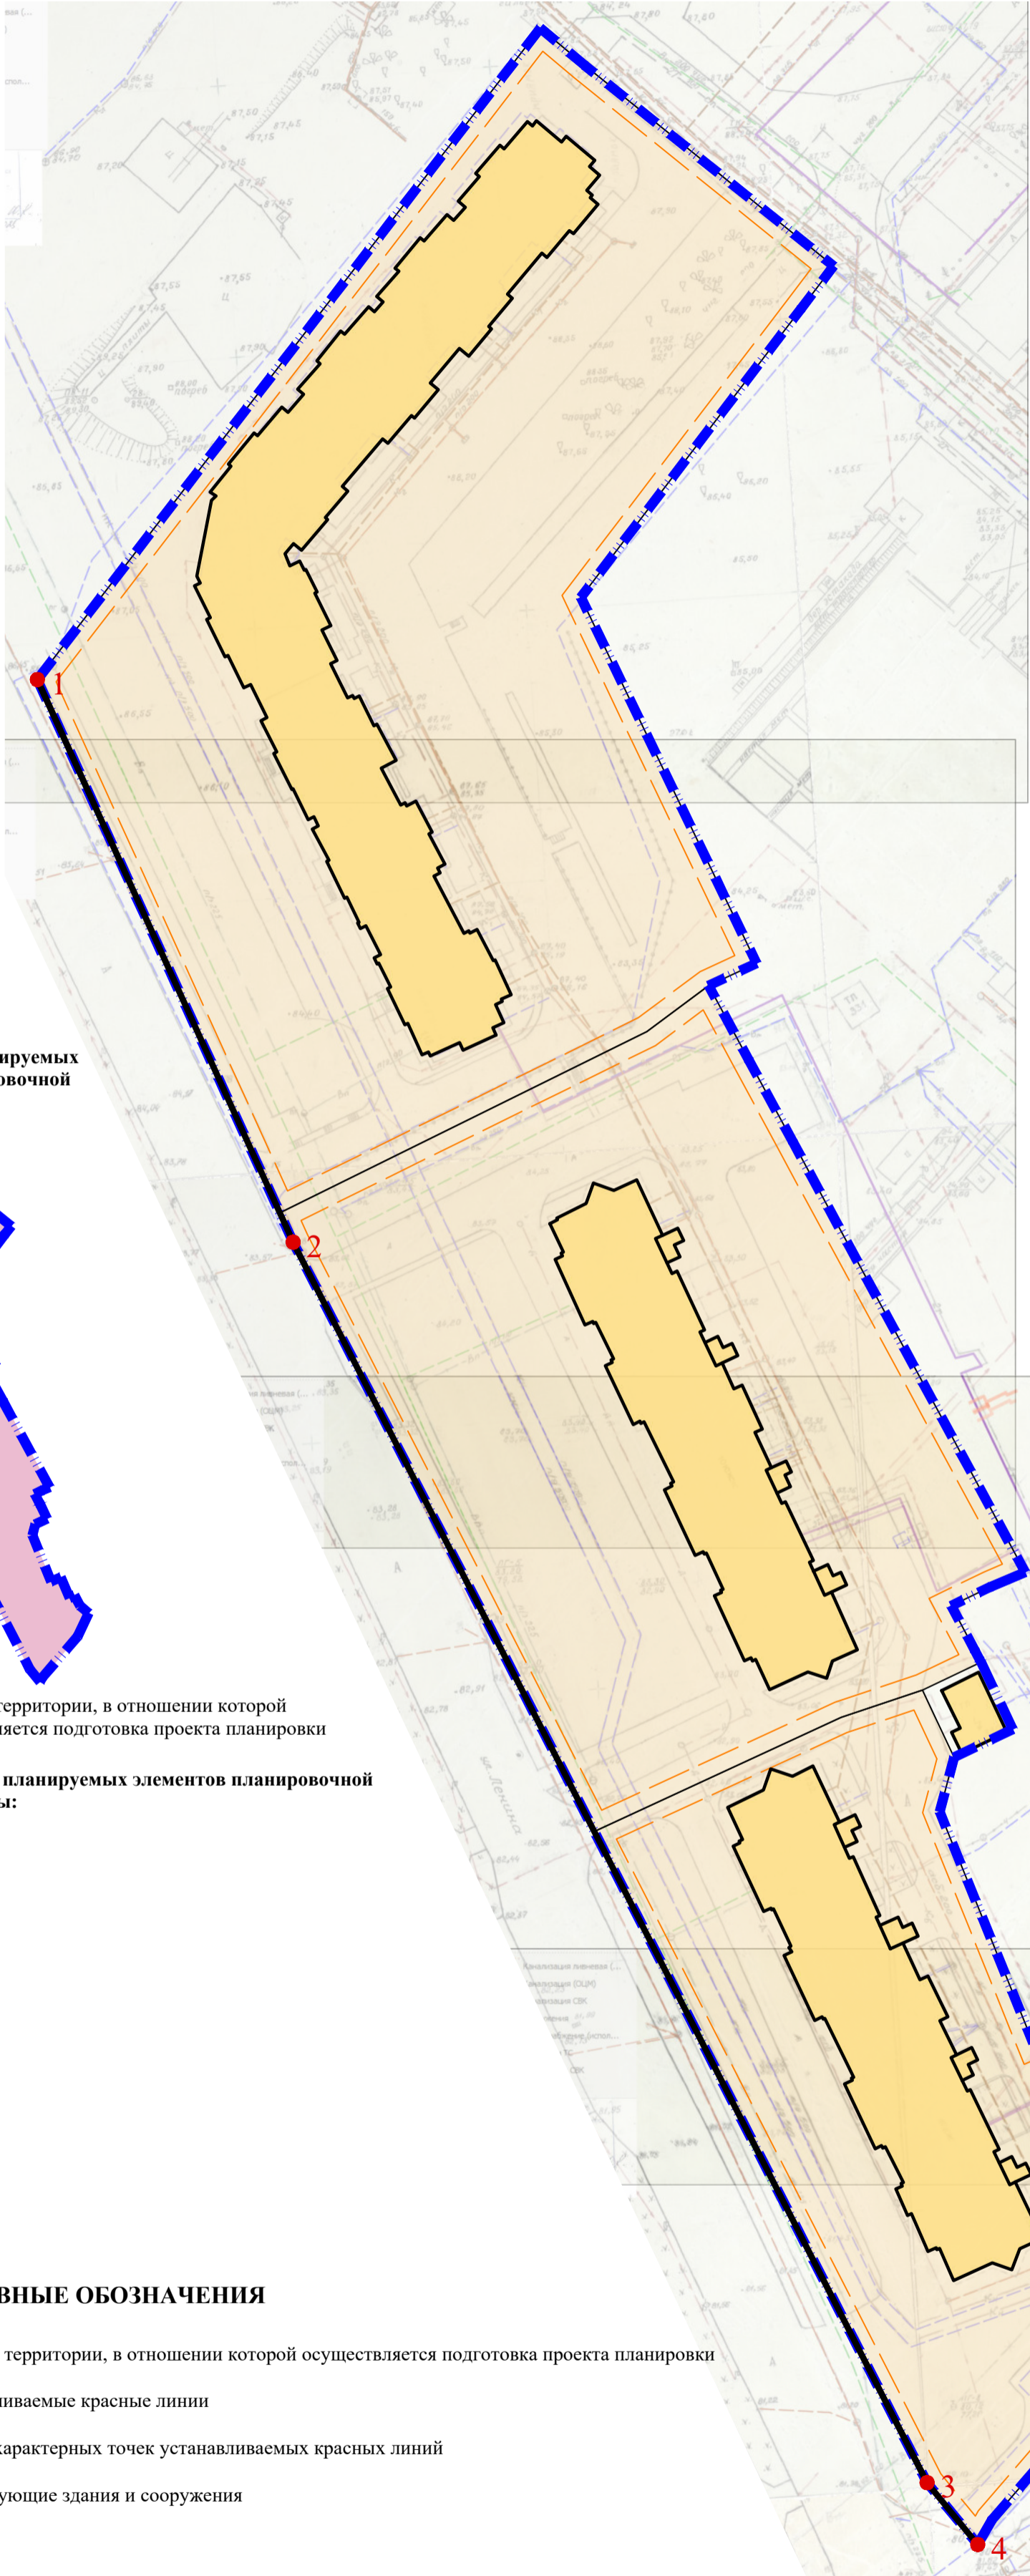


Схема границ планируемых элементов планировочной структуры 1:5000

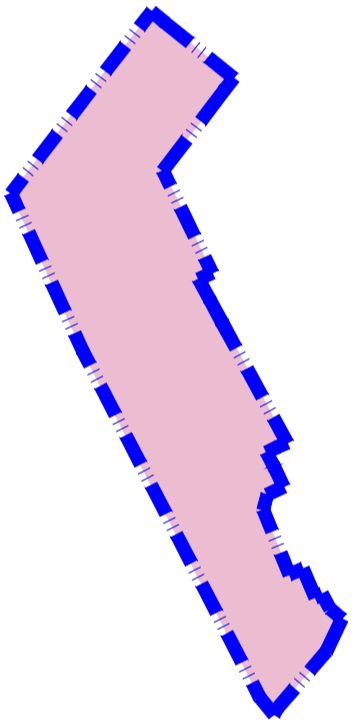

- Границы территории, в отношении которой осуществляется подготовка проекта планировки
- Границы планируемых элементов планировочной структуры:**
- Квартал

УСЛОВНЫЕ ОБОЗНАЧЕНИЯ

- Границы территории, в отношении которой осуществляется подготовка проекта планировки
- Устанавливаемые красные линии
- Номера характерных точек устанавливаемых красных линий
- Существующие здания и сооружения

Границы зон планируемого размещения объектов капитального строительства:

- Зона застройки средне- и многоэтажными многоквартирными жилыми домами
- Границы допустимого размещения объектов капитального строительства

					15L/25					
					Проект планировки и проект межевания участка 05 в микрорайоне № 9 в г.Северске					
Изм.	№уч.	Лист	№док.	Подпись	Дата	ОСНОВНАЯ ЧАСТЬ	Стадия	Лист	Листов	
							ПШТ	1	1	
					Чертеж планировки территории М1:1000			ИП Левашова Д. С.		